

Zastavaná plocha 11,8m x 11,9m (140m<sup>2</sup>)  
Jednopodlažný bungalov

**88 500€ + DPH**

**Kontakt: 0944 45 00 44**




**AR 1**








Розгортка стни по ос С, М1:50

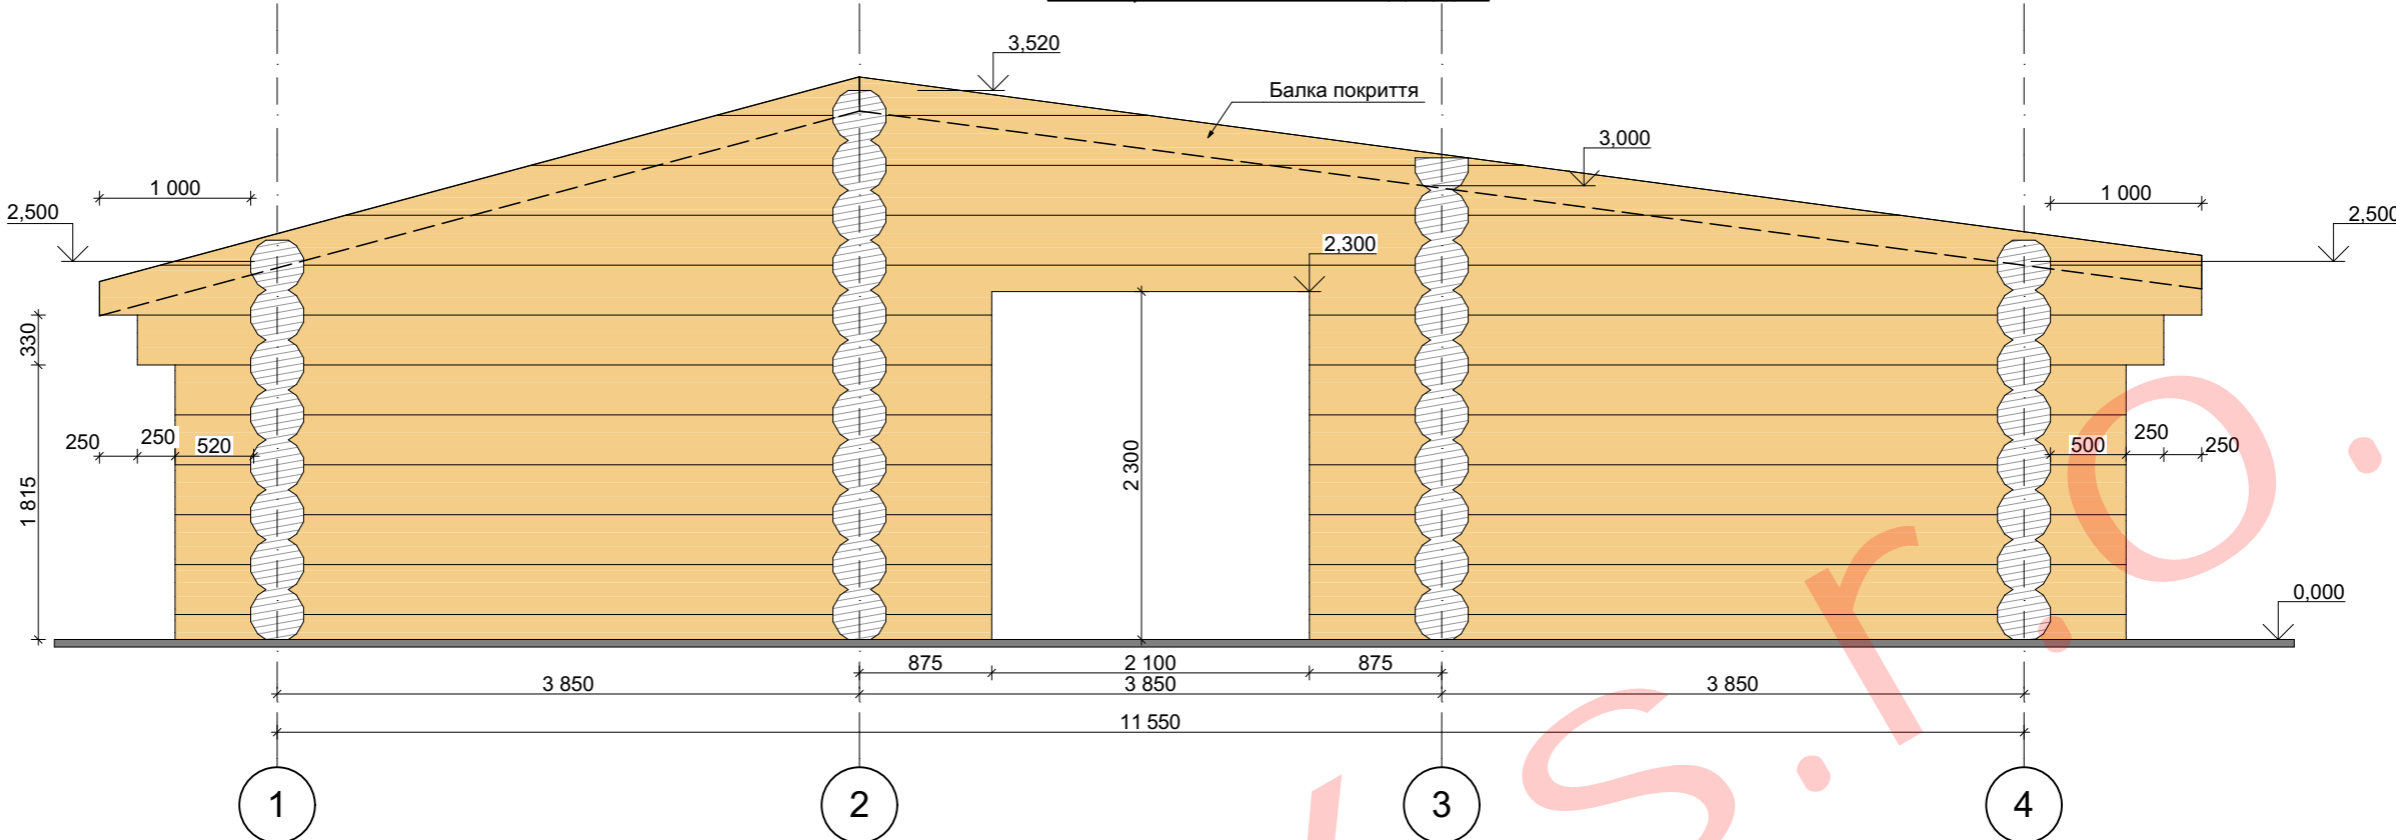


Розгортка стни по ос В, М1:50

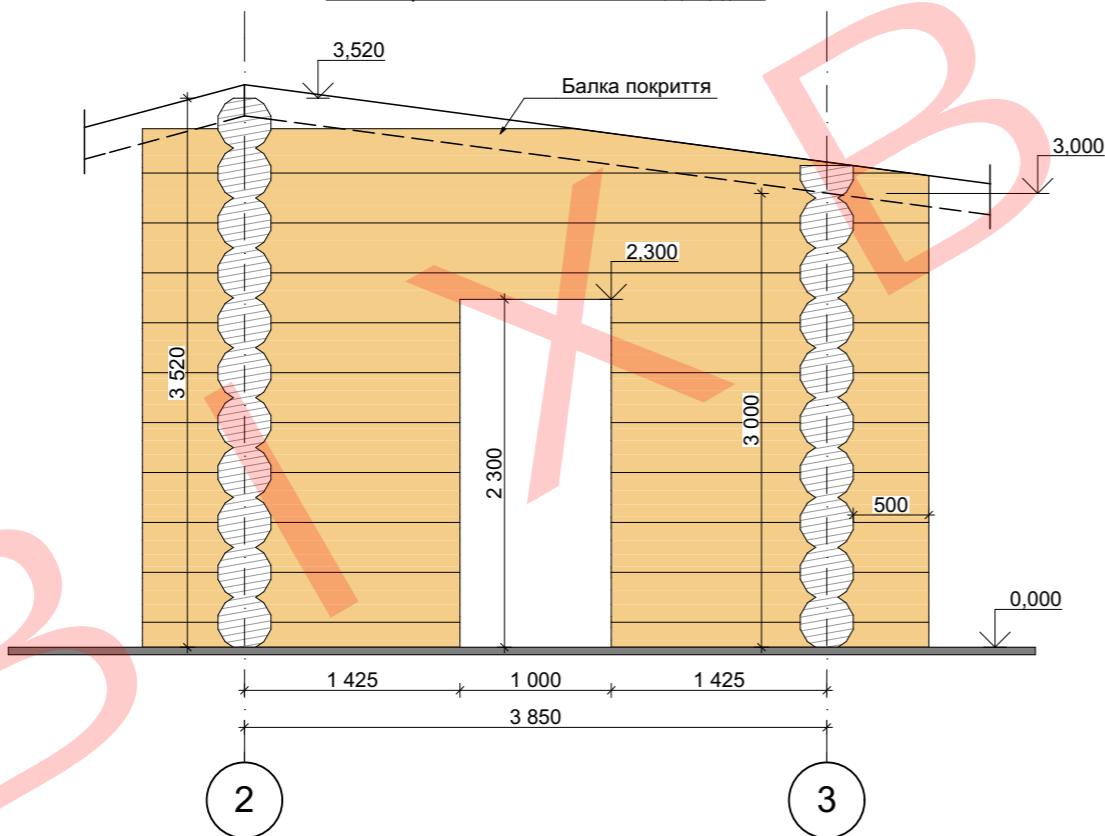



				Стадія	Лист	Листів
				П		10
Розгортка В, С, М1:50				Сертифікат АА №001126		

Розгортка стни по ос D, М1:50

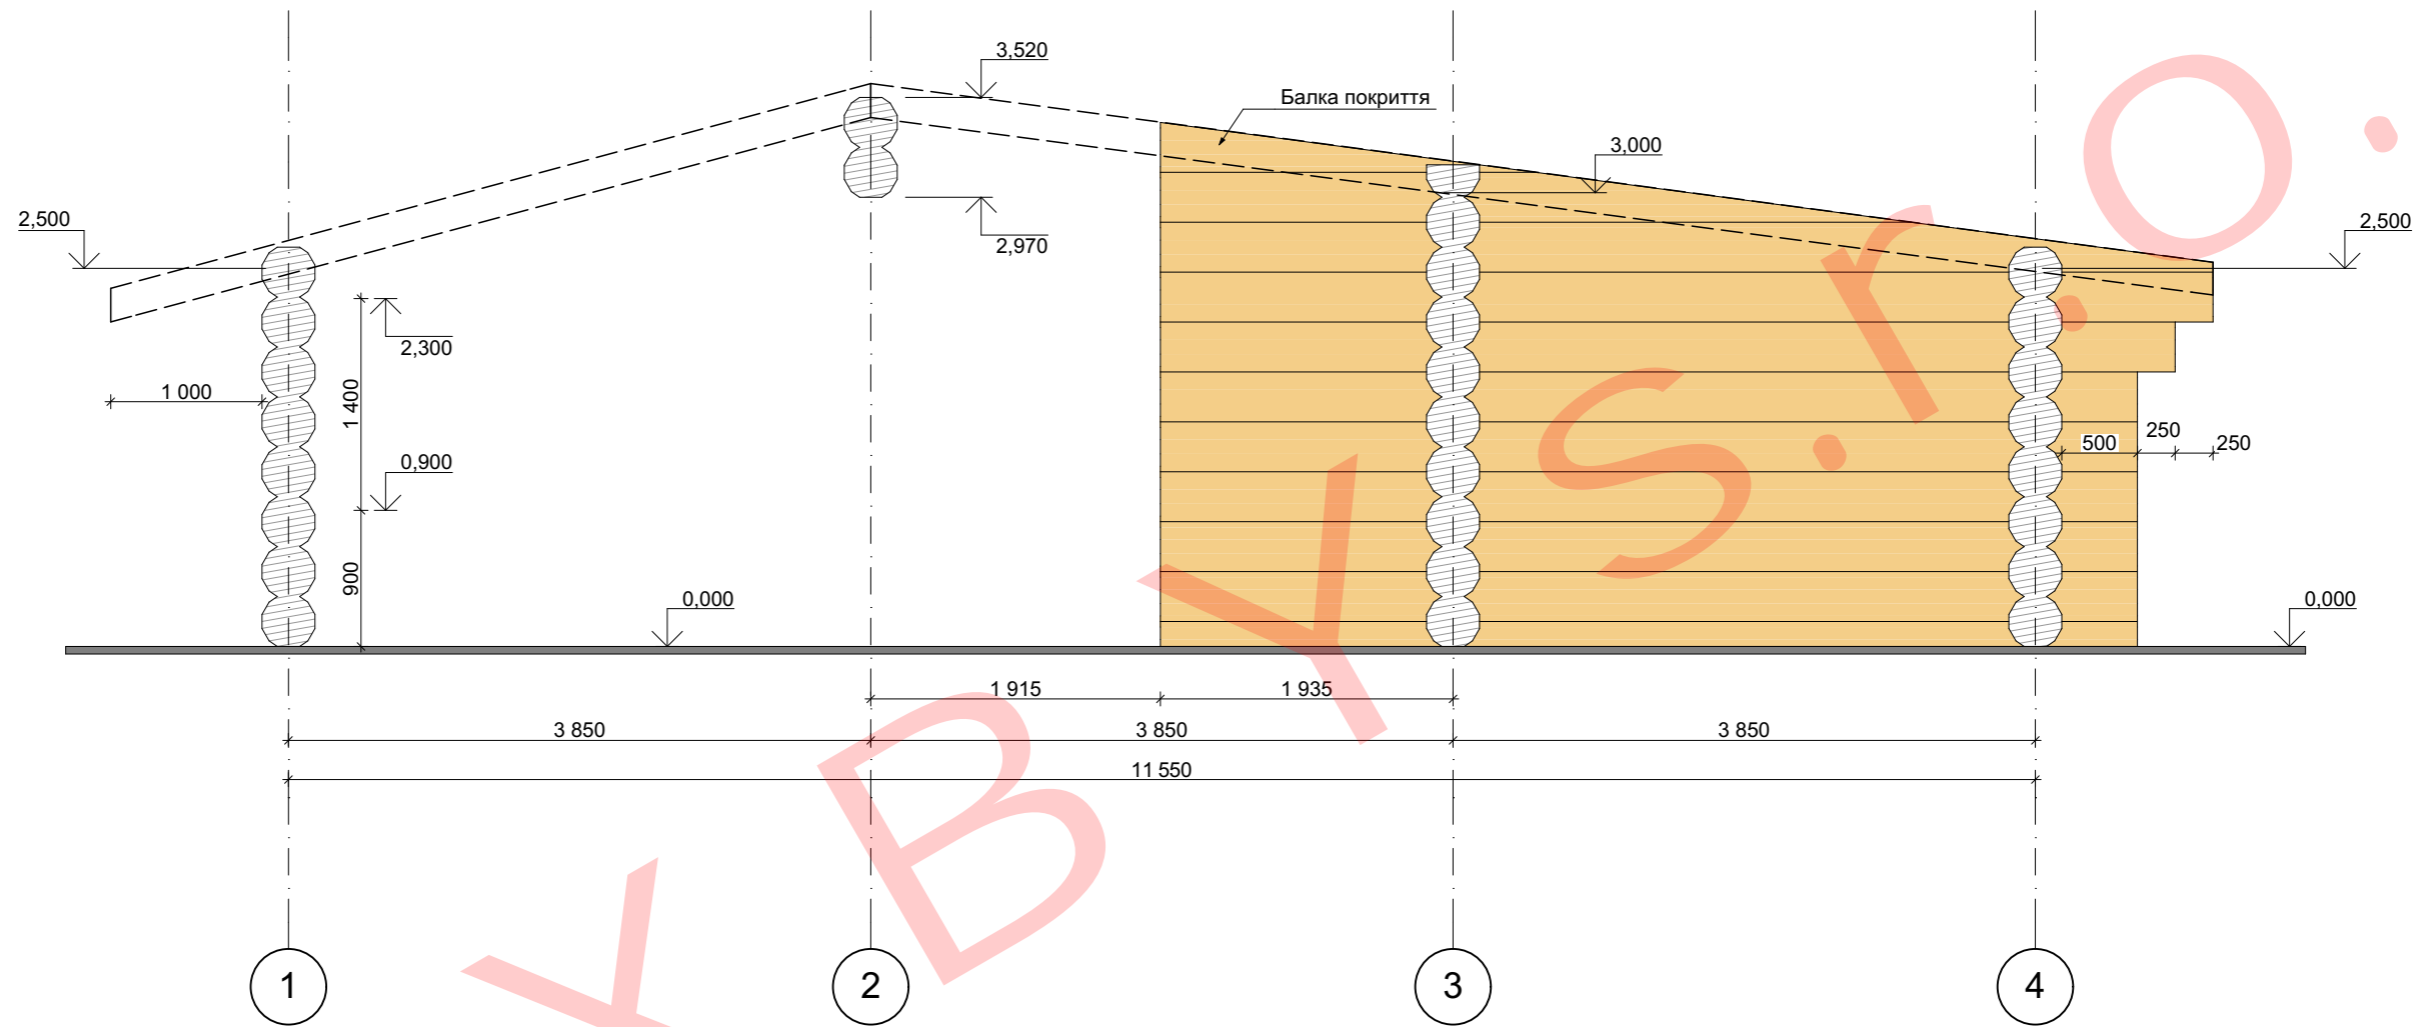

				П	
					10
Розгортка D, М1:50				АА №001126	



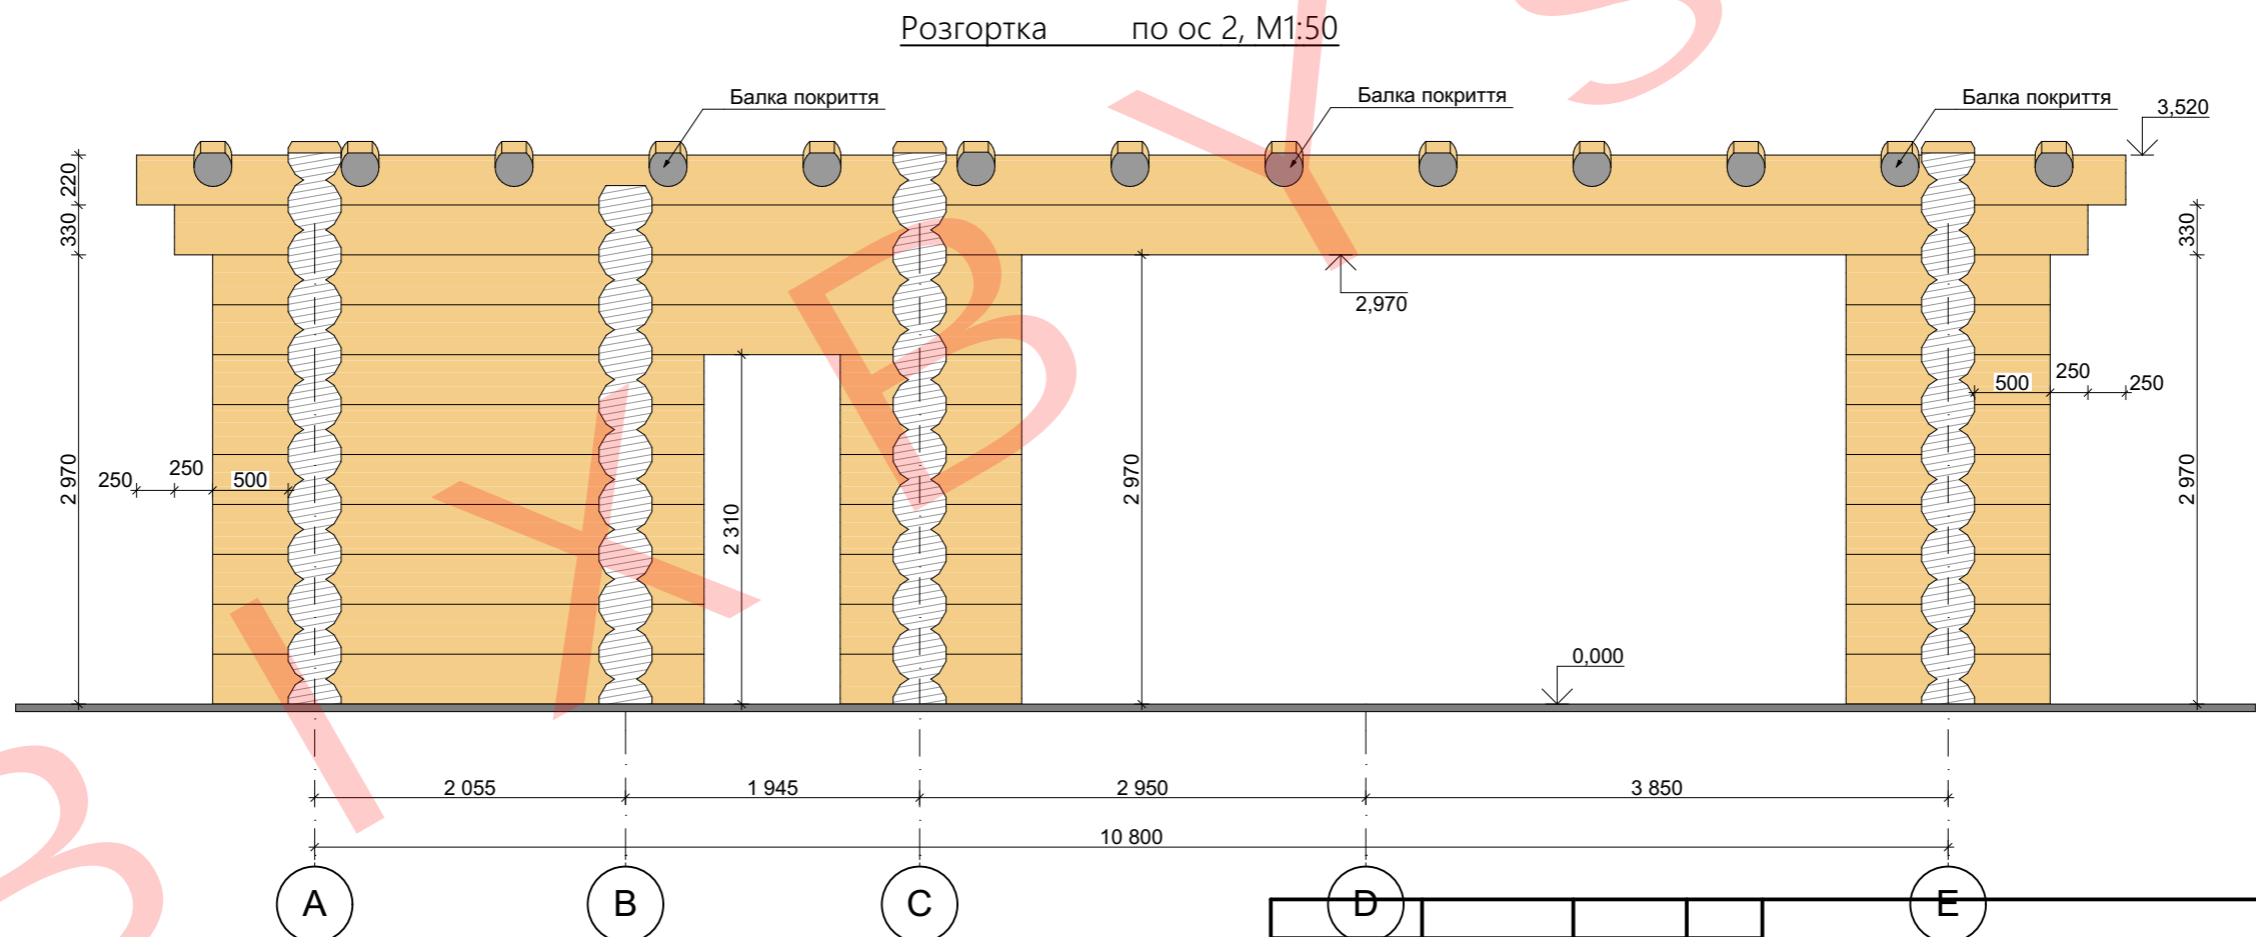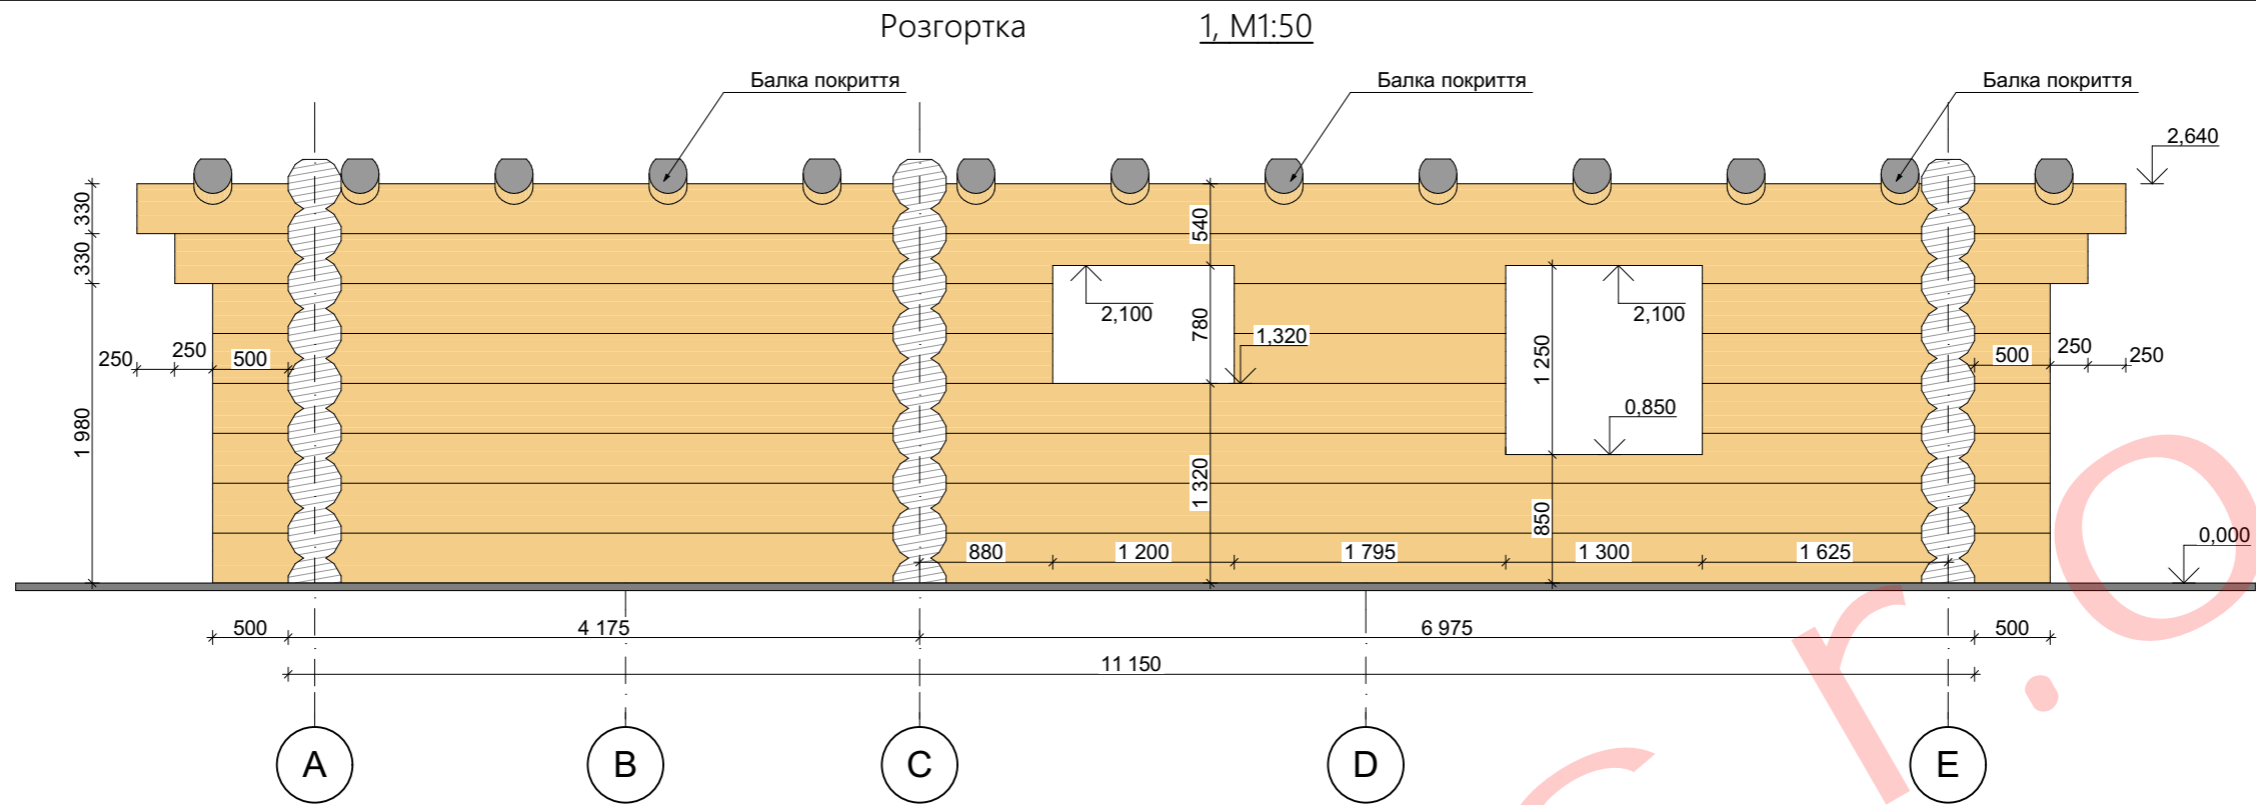

B


														П		10	
Розгортка 1,2, M1:50														AA №001126			







План розкладки балок покриття, М1:75

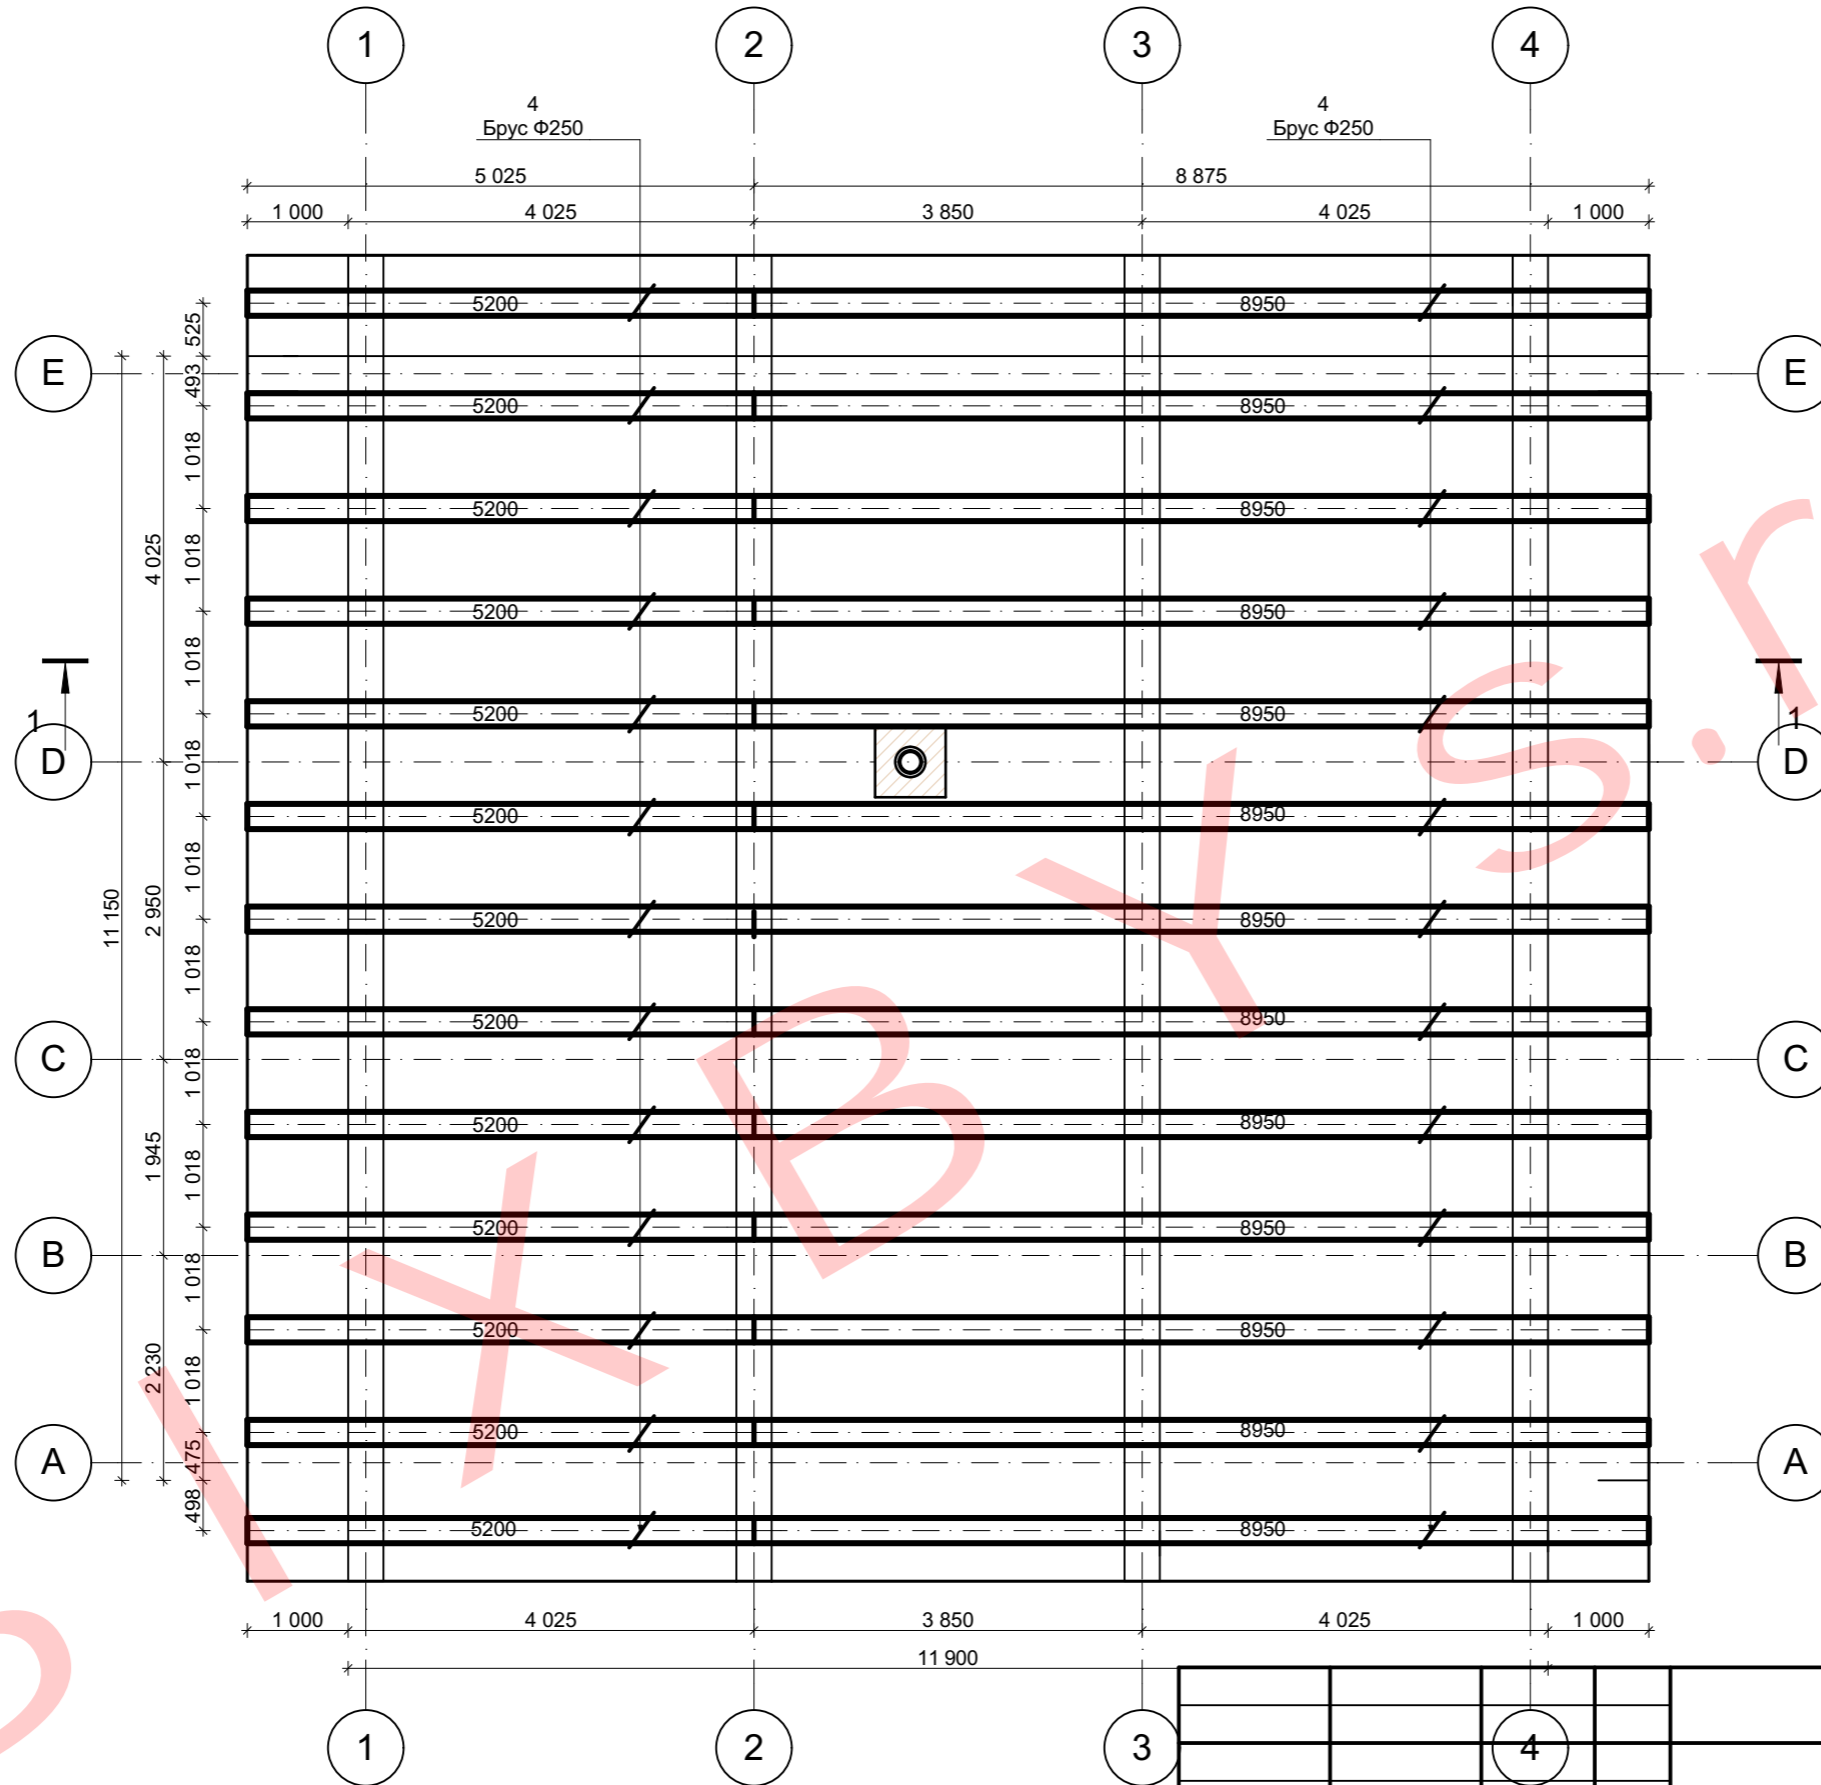


B

0


П		10
---	--	----

План балок покриття, М1:75

AA №001126

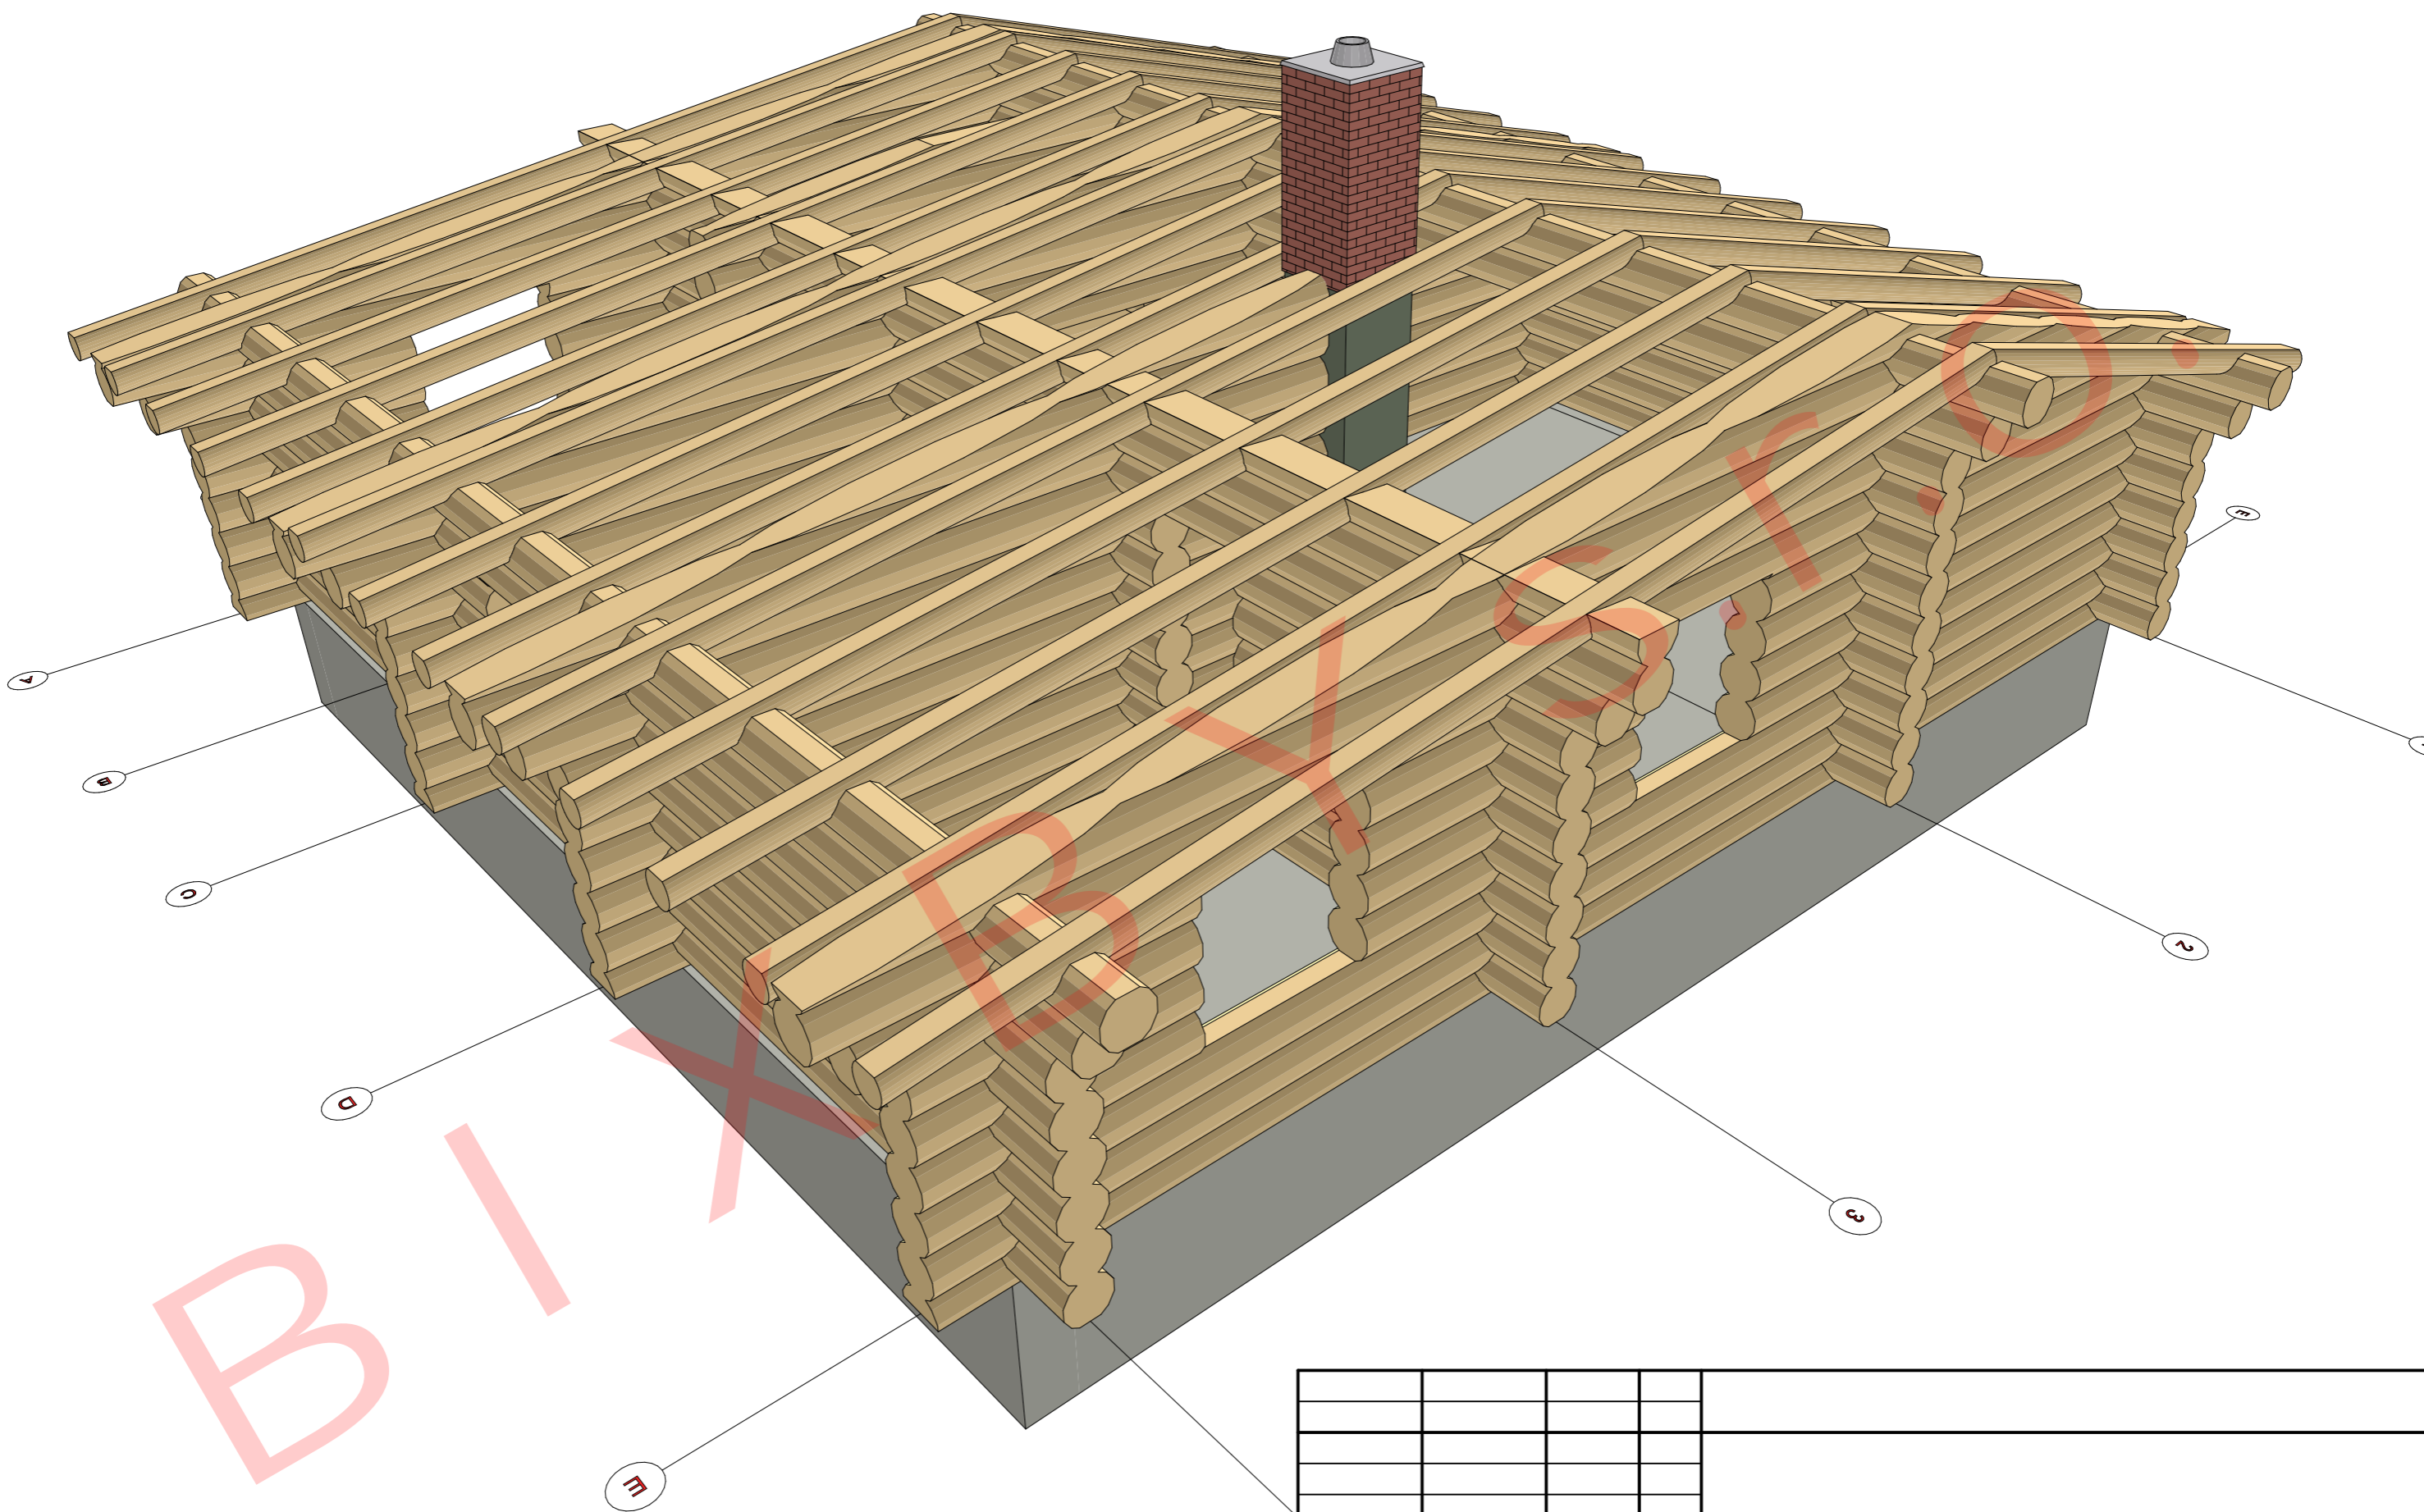

БИ

					П			10	
					Вид 1				AA №001126

А














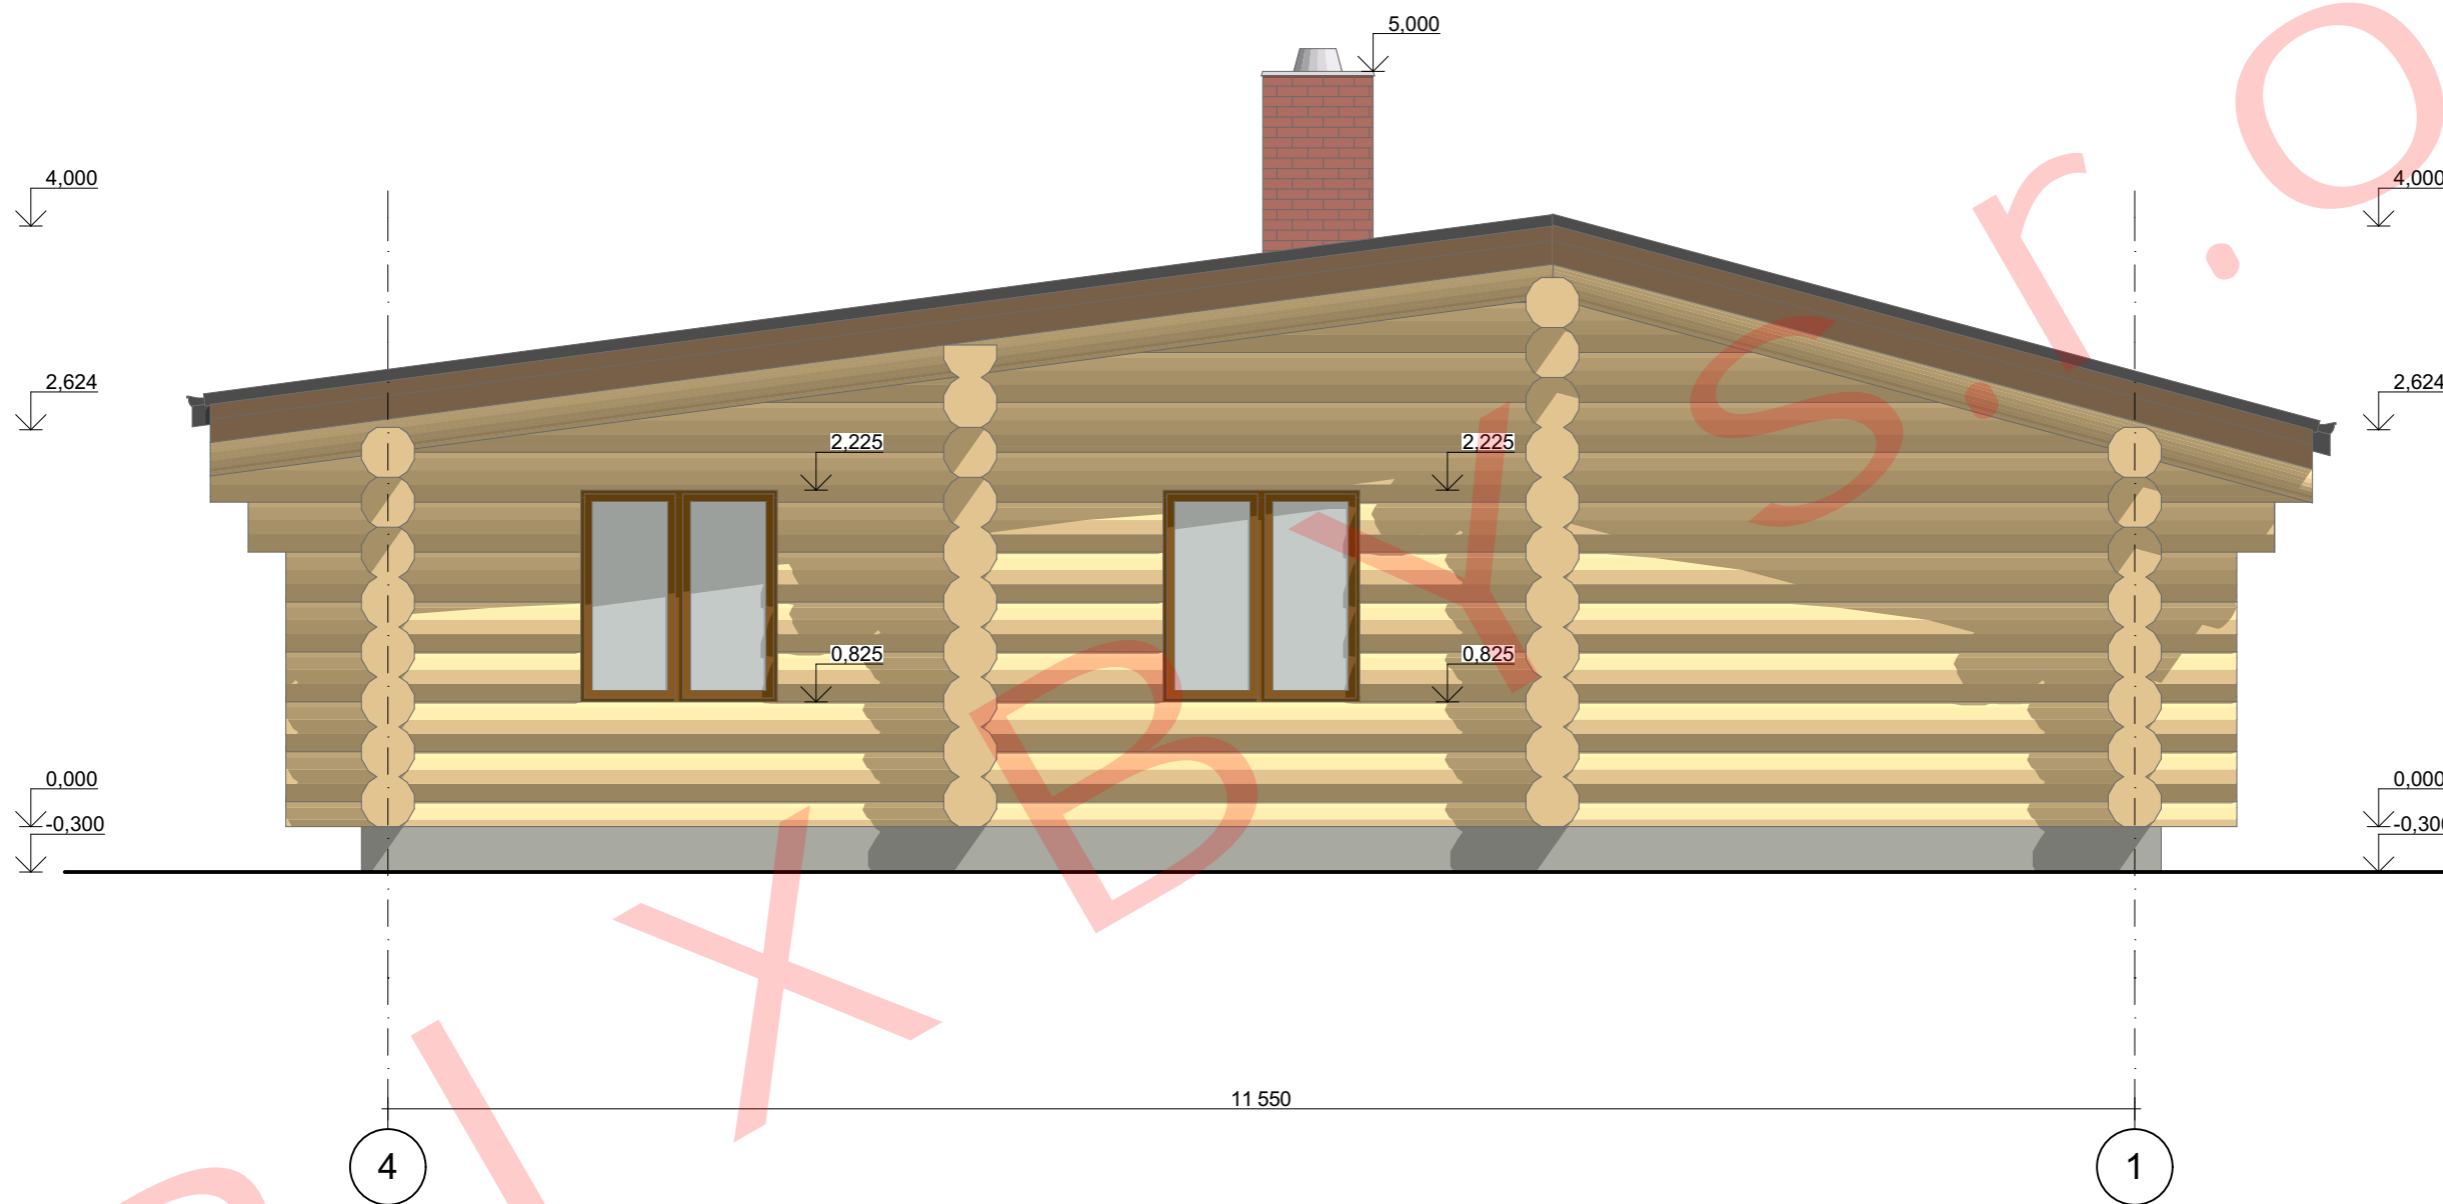

Bl

						10
				Фасад 4-1 М1:50		AA №001126